


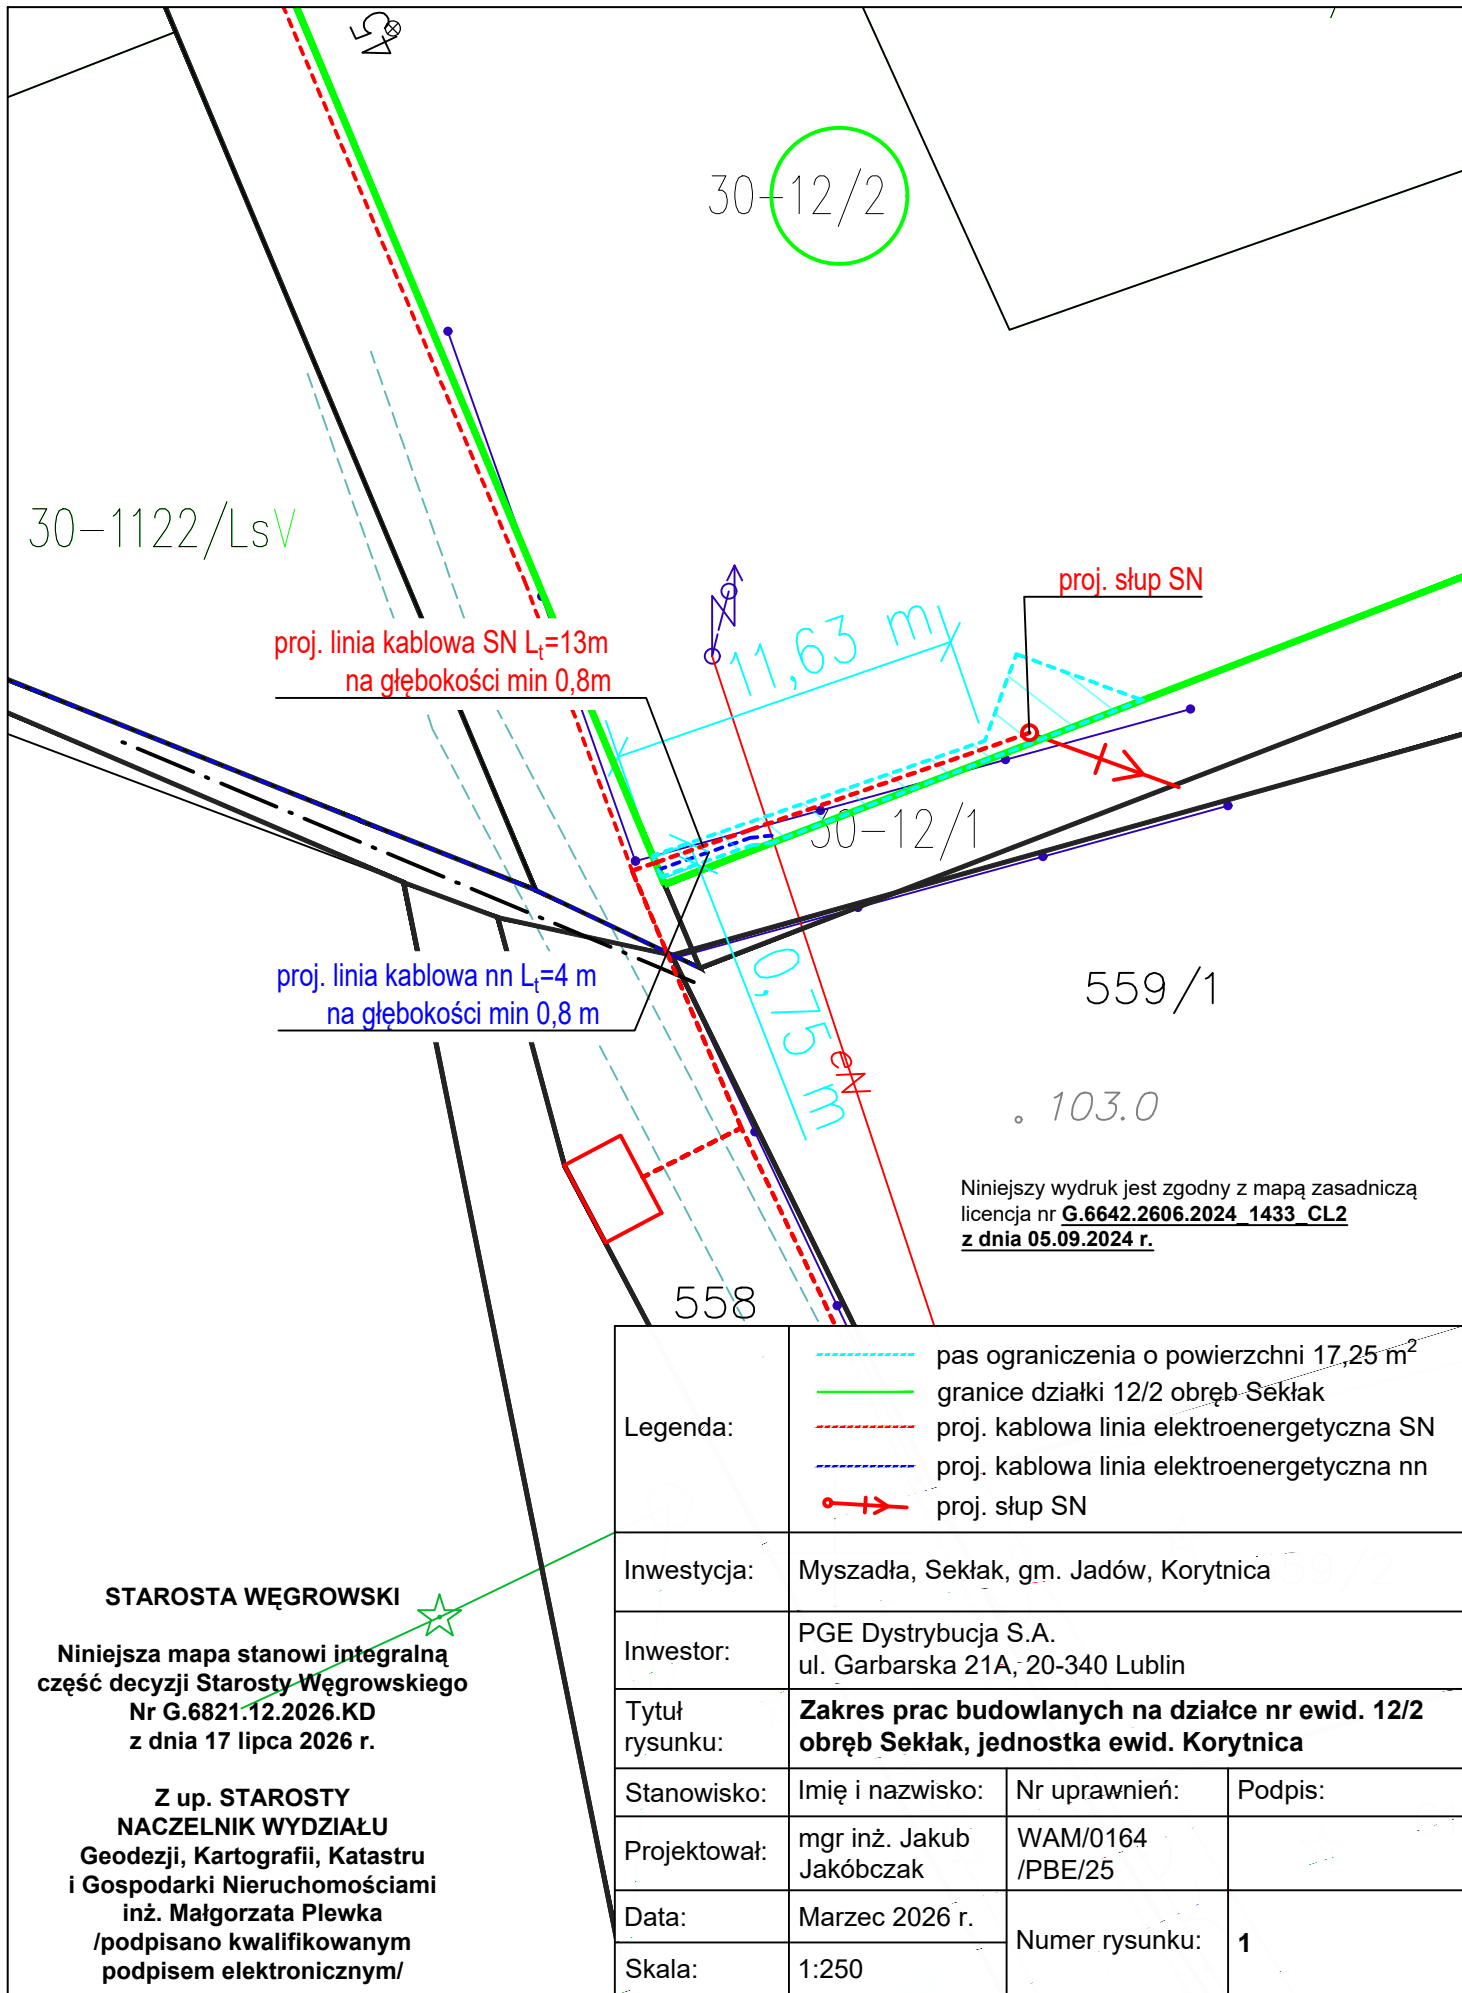

Niniejszy wydruk jest zgodny z mapą zasadniczą
licencja nr G.6642.2606.2024 1433 CL2
z dnia 05.09.2024 r.

Legenda:	pas ograniczenia o powierzchni 17,25 m ²		
	granice działki 12/2 obręb Seklak		
	proj. kablowa linia elektroenergetyczna SN		
	proj. kablowa linia elektroenergetyczna nn		
	proj. słup SN		
Inwestycja:	Myszadła, Seklak, gm. Jadów, Korytnica		
Inwestor:	PGE Dystrybucja S.A. ul. Garbarska 21A, 20-340 Lublin		
Tytuł rysunku:	Zakres prac budowlanych na działce nr ewid. 12/2 obręb Seklak, jednostka ewid. Korytnica		
Stanowisko:	Imię i nazwisko:	Nr uprawnień:	Podpis:
Projektował:	mgr inż. Jakub Jakóbczak	WAM/0164 /PBE/25	
Data:	Marzec 2026 r.	Numer rysunku:	1
Skala:	1:250		

STAROSTA WĘGROWSKI

Niniejsza mapa stanowi integralną część decyzji Starosty Węgrowskiego
Nr G.6821.12.2026.KD
z dnia 17 lipca 2026 r.

Z up. STAROSTY
NACZELNIK WYDZIAŁU
Geodezji, Kartografii, Katastru
i Gospodarki Nieruchomościami
inż. Małgorzata Plewka
/podpisano kwalifikowanym
podpisem elektronicznym/