


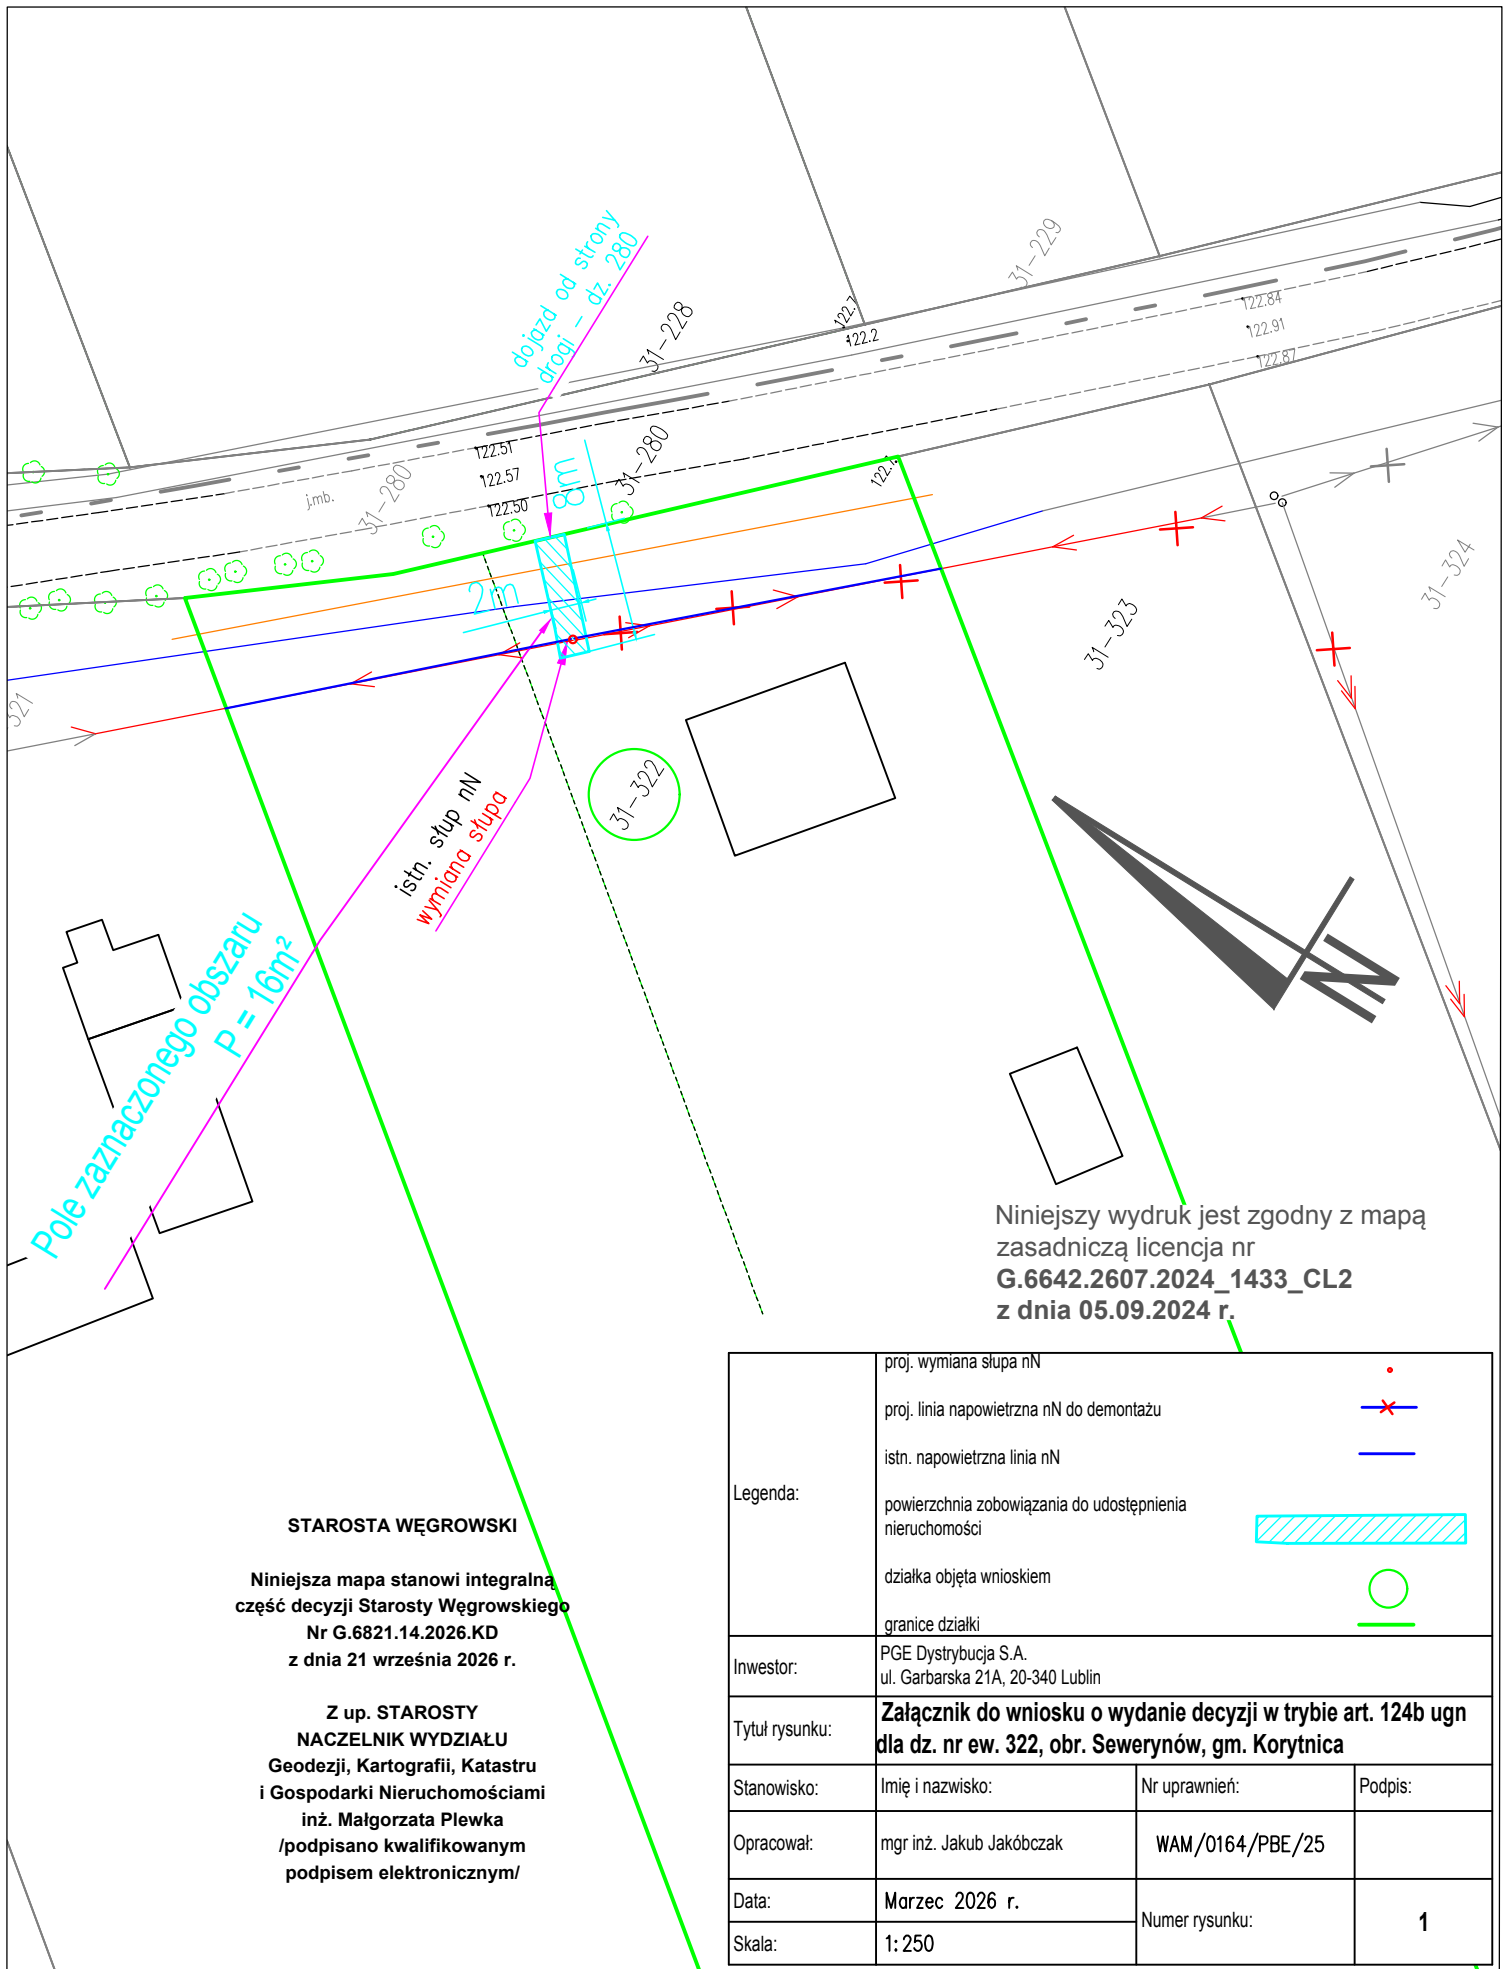

Niniejszy wydruk jest zgodny z mapą
zasadniczą licencja nr
G.6642.2607.2024_1433_CL2
z dnia 05.09.2024 r.

STAROSTA WĘGROWSKI

Niniejsza mapa stanowi integralną
część decyzji Starosty Węgrowskiego
Nr G.6821.14.2026.KD
z dnia 21 września 2026 r.

Z up. STAROSTY
NACZELNIK WYDZIAŁU
Geodezji, Kartografii, Katastru
i Gospodarki Nieruchomościami
inż. Małgorzata Plewka
/podpisano kwalifikowanym
podpisem elektronicznym/

Legenda:	proj. wymiana słupa nN	•	
	proj. linia napowietrzna nN do demontażu		
	istn. napowietrzna linia nN		
	powierzchnia zobowiązania do udostępnienia nieruchomości		
	działka objęta wnioskiem		
	granice działki		
Inwestor:	PGE Dystrybucja S.A. ul. Garbarska 21A, 20-340 Lublin		
Tytuł rysunku:	Załącznik do wniosku o wydanie decyzji w trybie art. 124b ugn dla dz. nr ew. 322, obr. Sewerynów, gm. Korytnica		
Stanowisko:	Imię i nazwisko:	Nr uprawnień:	Podpis:
Opracował:	mgr inż. Jakub Jakóbczak	WAM/0164/PBE/25	
Data:	Marzec 2026 r.	Numer rysunku:	1
Skala:	1: 250		