


Załącznik do Uchwały Nr LXVI/378/23
 Rady Gminy Korytnica
 z dnia 19 września 2023 r.

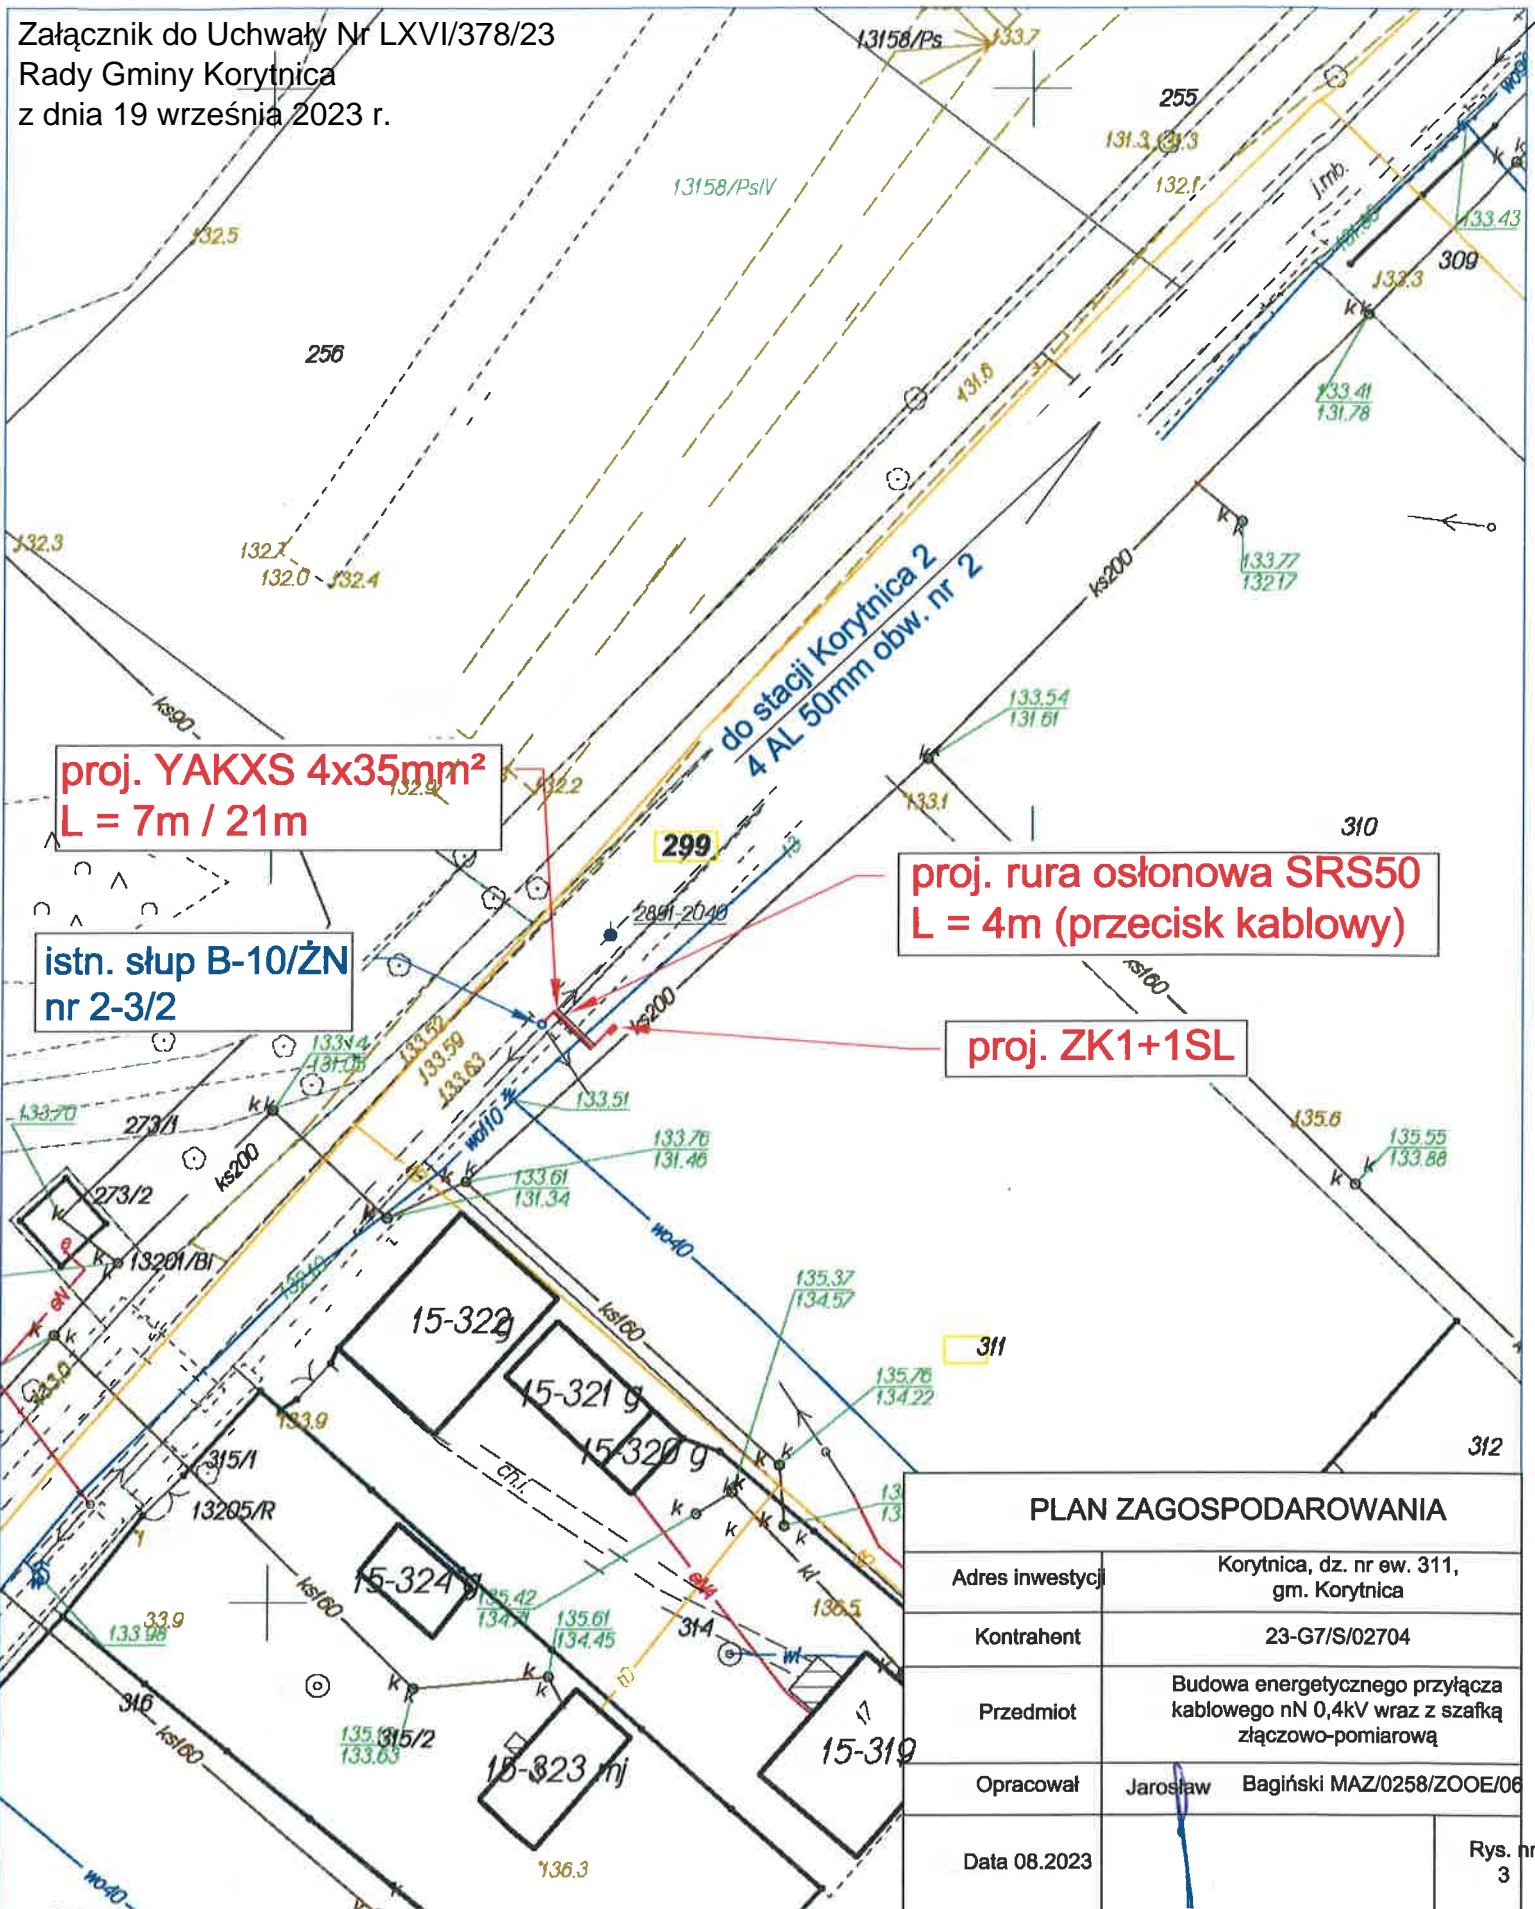

PLAN ZAGOSPODAROWANIA

Adres inwestycji	Korytnica, dz. nr ew. 311, gm. Korytnica	
Kontrahent	23-G7/SI/02704	
Przedmiot	Budowa energetycznego przyłącza kablowego nN 0,4kV wraz z szafką złączowo-pomiarową	
Opracował	Jarosław	Bagiński MAZ/0258/ZOOE/06
Data 08.2023		Rys. nr 3