


Załącznik do Uchwały Nr LXVII/381/23
Rady Gminy Korytnica
z dnia 27 października 2023 r.

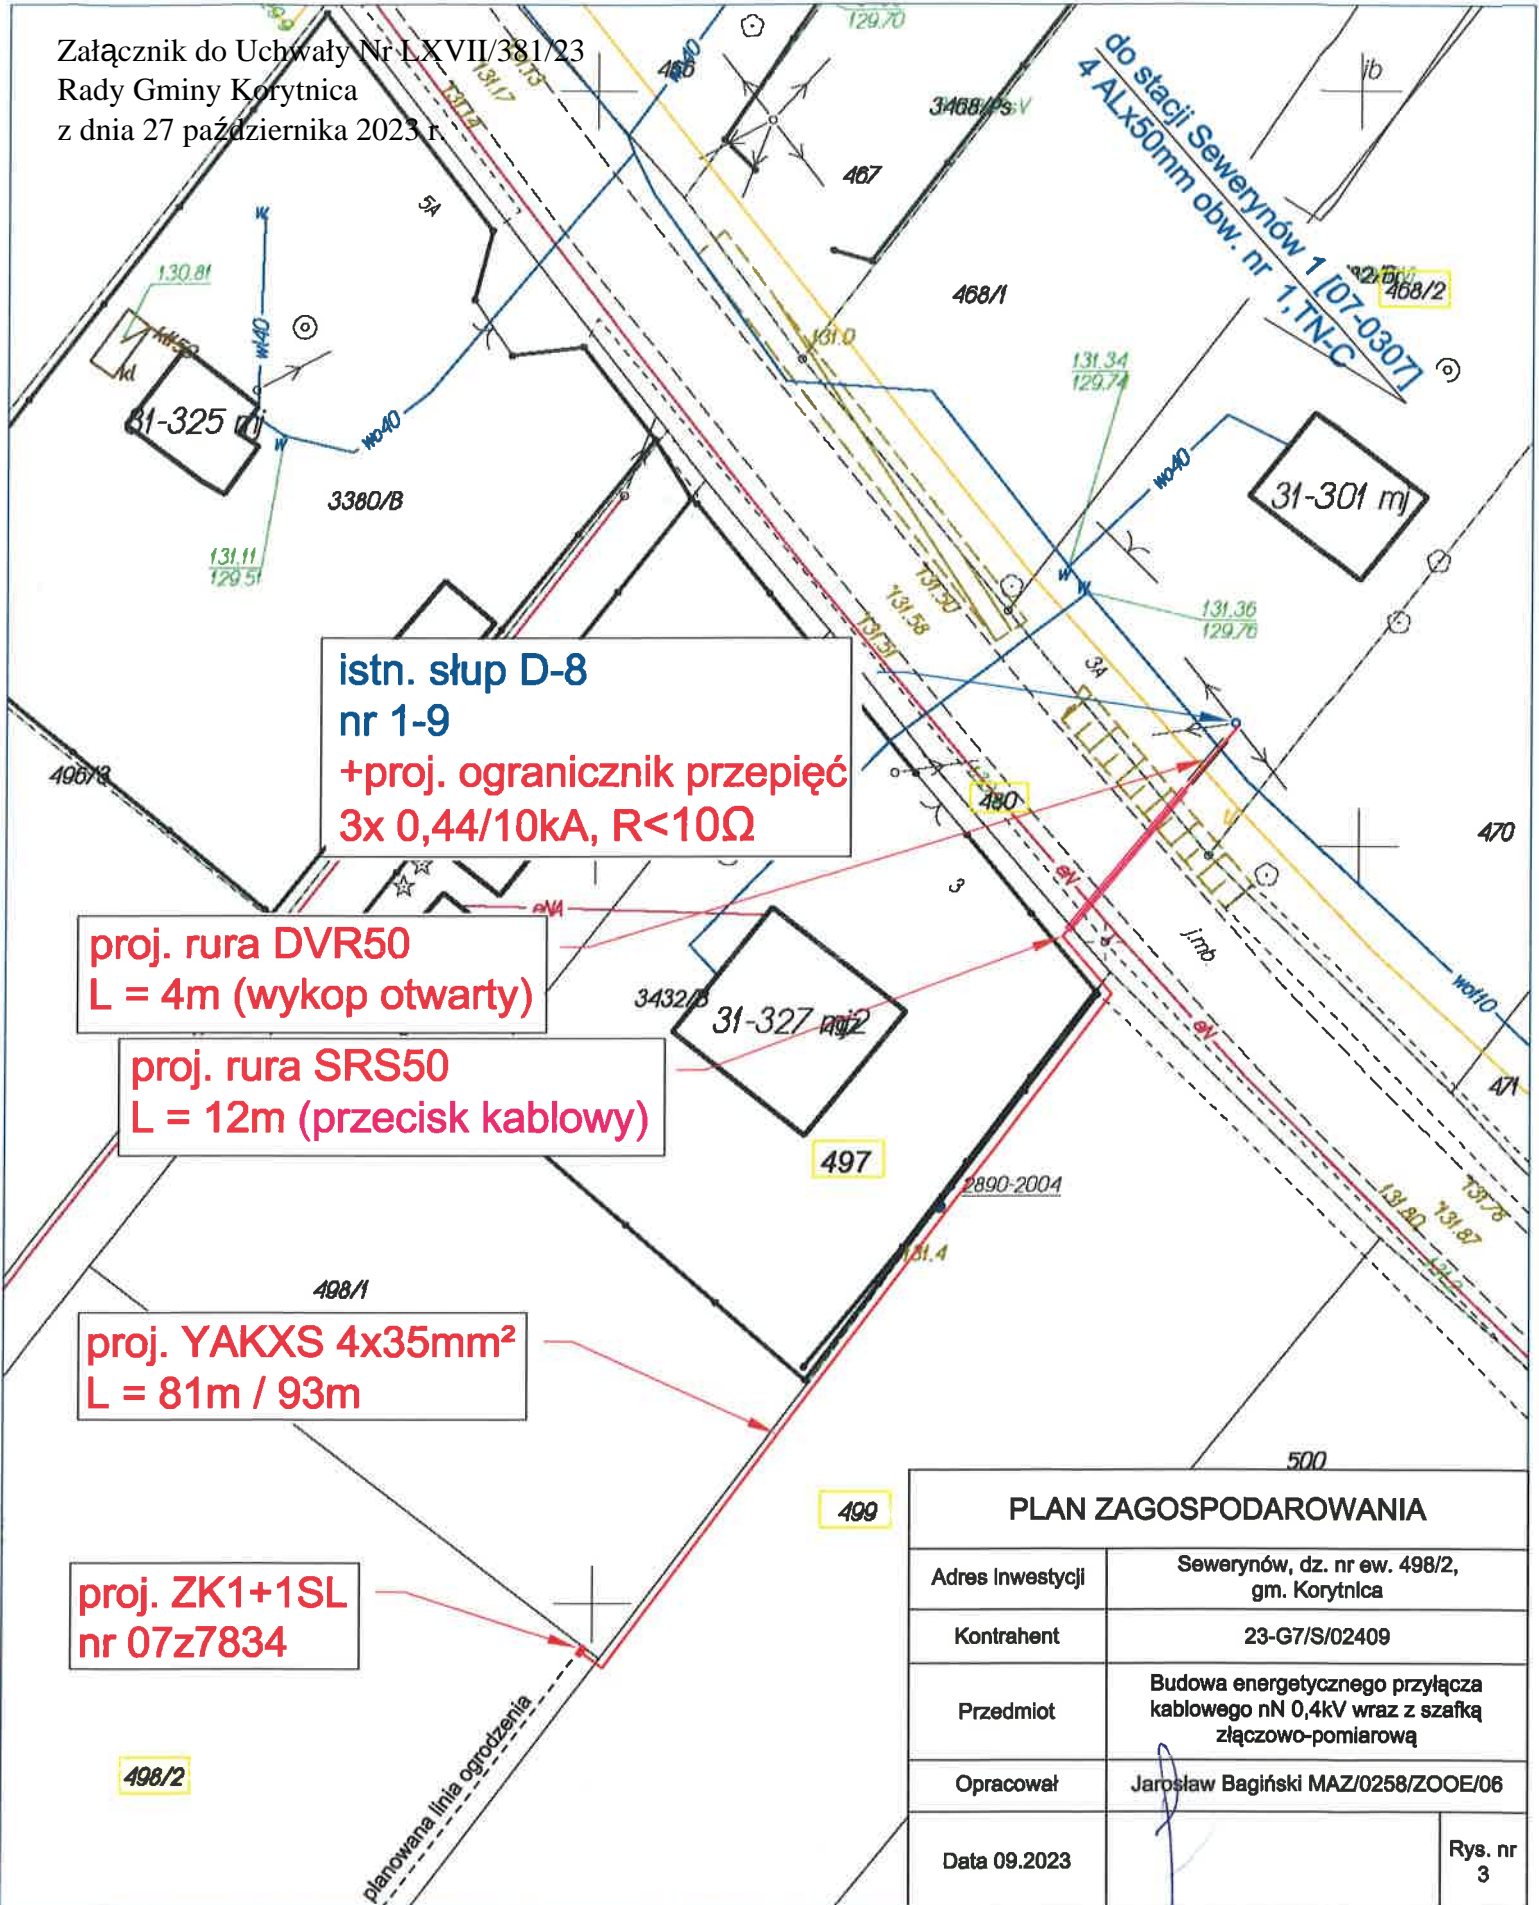

istn. słup D-8
nr 1-9
+proj. ogranicznik przepięć
3x 0,44/10kV, R<10Ω

proj. rura DVR50
L = 4m (wykop otwarty)

proj. rura SRS50
L = 12m (przecisk kablowy)

proj. YAKXS 4x35mm²
L = 81m / 93m

proj. ZK1+1SL
nr 07z7834

PLAN ZAGOSPODAROWANIA	
Adres Inwestycji	Sewerynow, dz. nr ew. 498/2, gm. Korytnica
Kontrahent	23-G7/S/02409
Przedmiot	Budowa energetycznego przyłącza kablowego nN 0,4kV wraz z szafką złączowo-pomiarową
Opracował	Jarosław Bagiński MAZ/0258/ZOOE/06
Data 09.2023	Rys. nr 3