
Niniejszy wydruk jest zgodny z mapą zasadniczą licencja nr
G.6642.2607.2024_1433_CL2
z dnia 05.09.2024 r.

Legenda:	proj. wymiana słupa nN proj. linia napowietrzna nN do demontażu istn. napowietrzna linia nN powierzchnia zobowiązania do udostępnienia nieruchomości działka objęta wnioskiem granice działki		
Inwestor:	PGE Dystrybucja S.A. ul. Garbarska 21A, 20-340 Lublin		
Tytuł rysunku:	**Załącznik do wniosku o wydanie decyzji w trybie art. 124b ugn dla dz. nr ew. 457, obr. Sewerynów, gm. Korytnica**		
Stanowisko:	Imię i nazwisko:	Nr uprawnień:	Podpis:
Opracował:	mgr inż. Jakub Jakóbczak	WAM/0164/PBE/25	
Data:	Marzec 2026 r.	Numer rysunku:	1
Skala:	1:250		

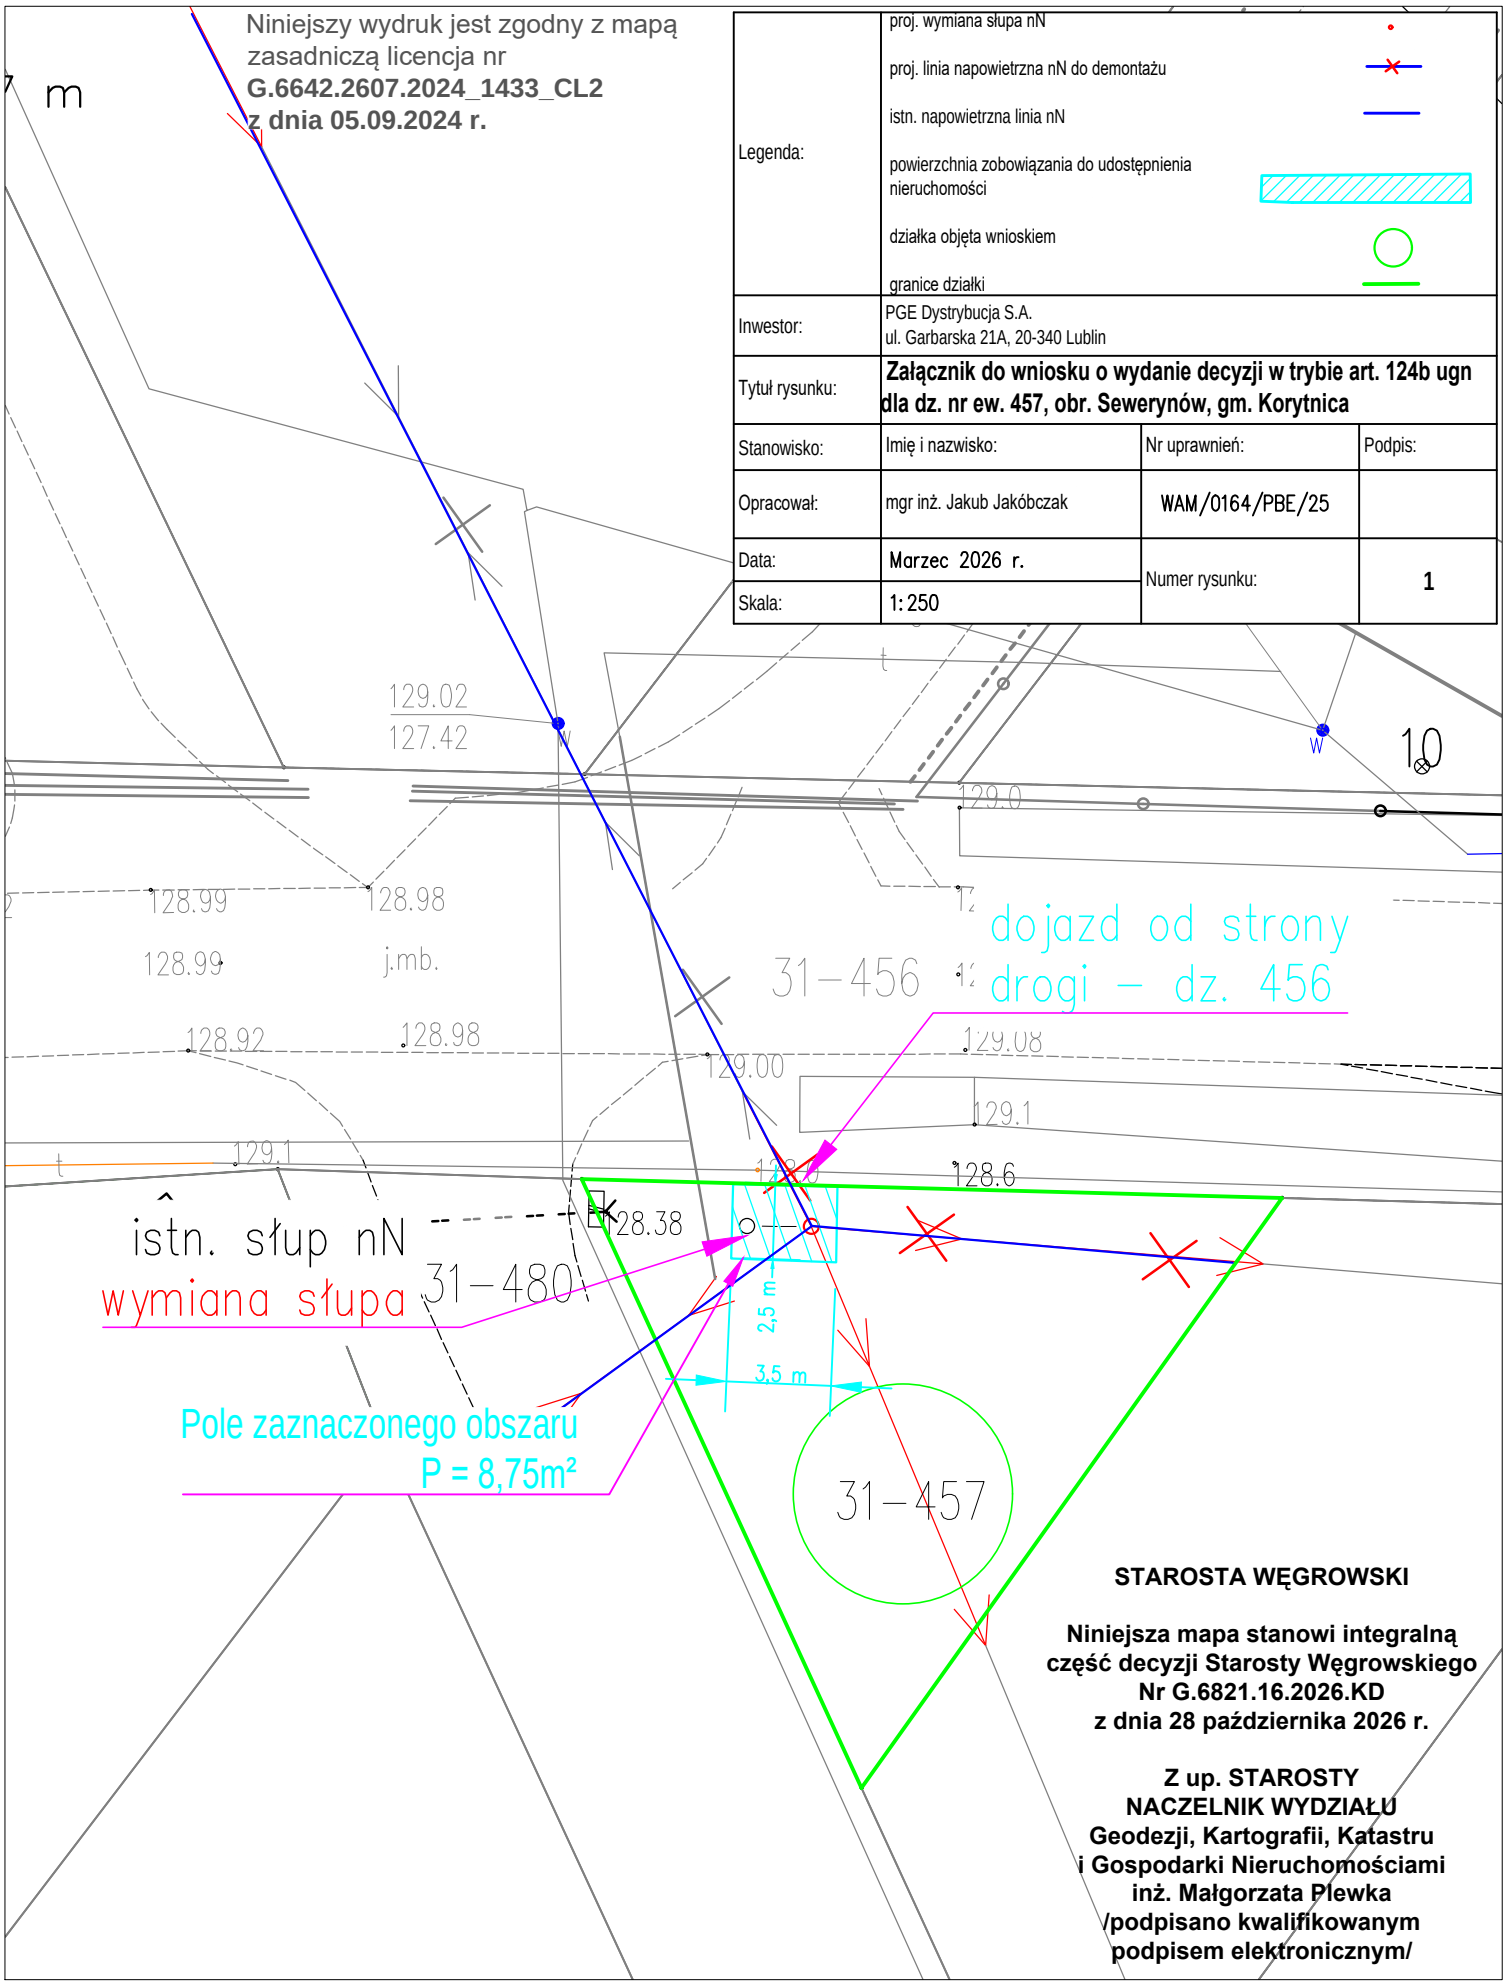

STAROSTA WĘGROWSKI

Niniejsza mapa stanowi integralną część decyzji Starosty Węgrowskiego Nr G.6821.16.2026.KD z dnia 28 października 2026 r.

Z up. STAROSTY
NACZELNIK WYDZIAŁU
Geodezji, Kartografii, Katastru i Gospodarki Nieruchomościami
inż. Małgorzata Plewka
/podpisano kwalifikowanym podpisem elektronicznym/